


PRZEWÓZ SOLAR GARDEN

01 HOL	7,54 m ²
02 ŁAZIENKA	4,76 m ²
03 POKÓJ	12,22 m ²
04 SALON Z ANEKSEM	23,69 m ²
05 POKÓJ	11,49 m ²
OGRÓDEK	174,11 m ²

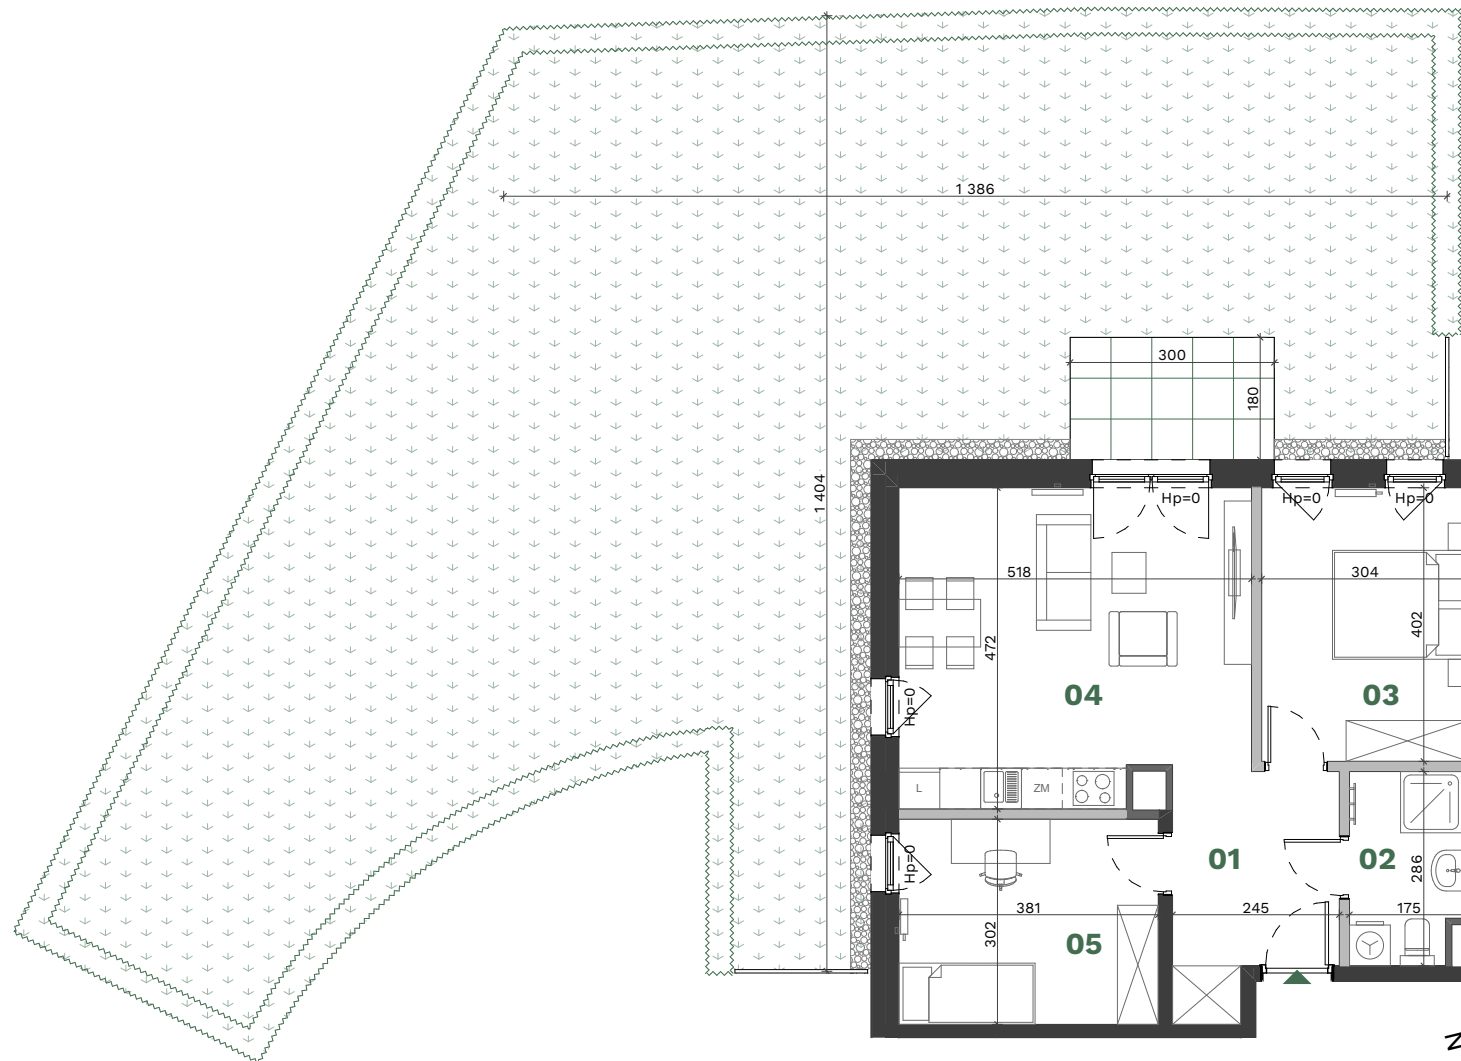

Przy obliczaniu powierzchni uwzględniono normę PN-ISO 9836:2022-07. Powierzchnia ogródka może ulec zmianie o 5%. Wymiary podano w stanie surowym. Przedstawiona aranżacja lokalu jest przykładowa, rysunki w tym zakresie mają charakter informacyjny i nie stanowią oferty w rozumieniu przepisów Kodeksu Cywilnego.



- ŚCIANY DZIAŁOWE
- ŚCIANY WYDZIELAJĄCE SZACHTY
- ŚCIANY KONSTRUKCYJNE

Bądź na bieżąco



BIURO SPRZEDAŻY MIESZKAŃ,

Kraków ul. Przewóz 30

tel. 791 206 105



M 04

59,70 m²

PARTER



1 m